



REGIONE MOLISE
COMUNE DI CASTROPIGNANO
PROVINCIA DI CAMPOBASSO



RELAZIONE DI CALCOLO: POZZETTO PREFABBRICATO IN CEMENTO ARMATO

Dimensioni: 100x100 cm, sp. 15 cm

DATA:
SETTEMBRE 2019

TITOLO ELABORATO

CODICE ELABORATO:

SCALA:
1:25

DISEGNO ARCHITETTONICO

D01

L'impresa:
COLITTO UGO & VITTORIO snc



Il Progettista Strutturale:




Timbro e firma


POZZETTO (100x100 cm, h. 100 cm)

Scala 1:25 - (misure in cm)

Vista in pianta


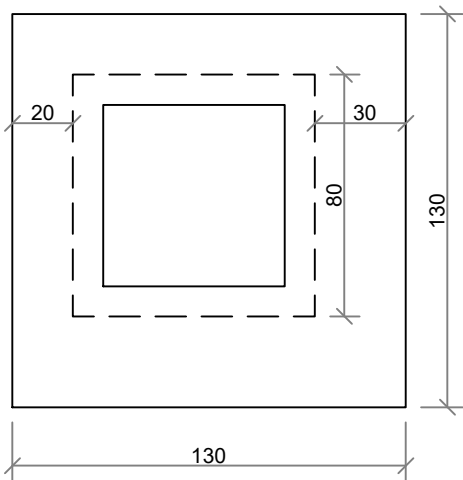


Vista in sezione

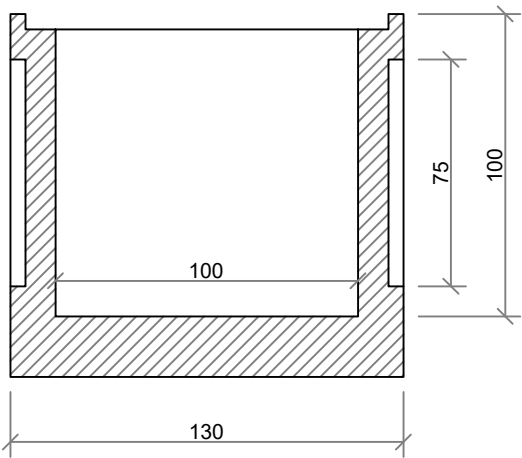

ASSEMBLAGGIO TIPO (con prolunghe)

Vista assonometrica

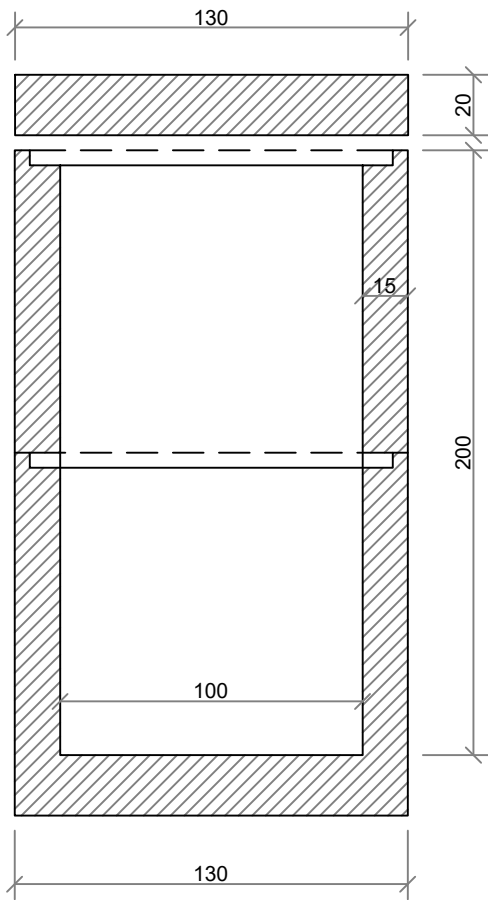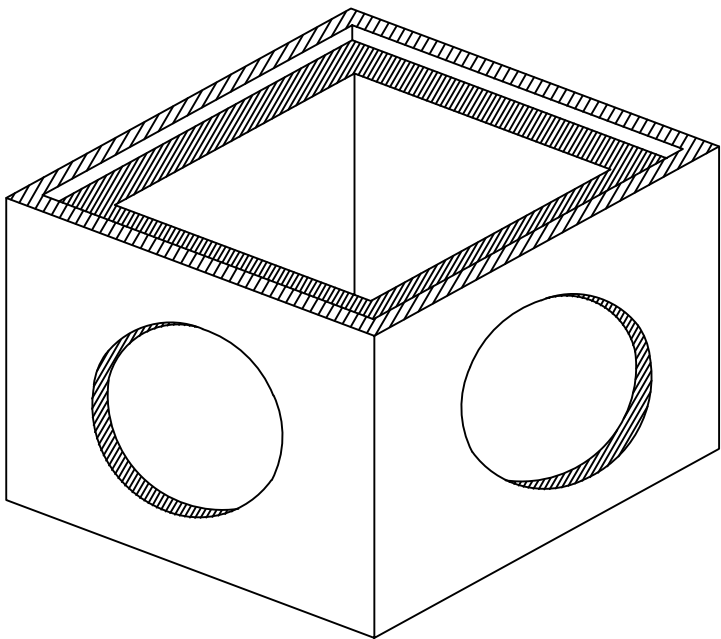

Materiali:
Calcestruzzo C 25/30
Barre d'acciaio ad aderenza migliorata,
Acciaio tipo B450A