



REGIONE MOLISE  
COMUNE DI CASTROPIGNANO  
PROVINCIA DI CAMPOBASSO



RELAZIONE DI CALCOLO: POZZETTO PREFABBRICATO IN CEMENTO ARMATO

Dimensioni: 120x120 cm, h. 75 cm, sp. 18 cm

DATA:  
SETTEMBRE 2019

TITOLO ELABORATO

CODICE ELABORATO:

SCALA:  
1:25

DISEGNO ARCHITETTONICO

D01

L'impresa:  
**COLITTO UGO & VITTORIO snc**



Il Progettista Strutturale:




Timbro e firma


POZZETTO (120x120 cm, h. 75 cm)

Scala 1:25 - (misure in cm)


Chiusino - vista in pianta

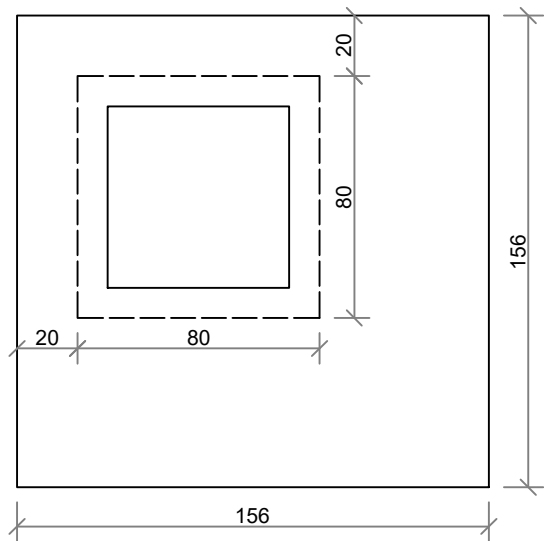


Pozzetto - vista in pianta

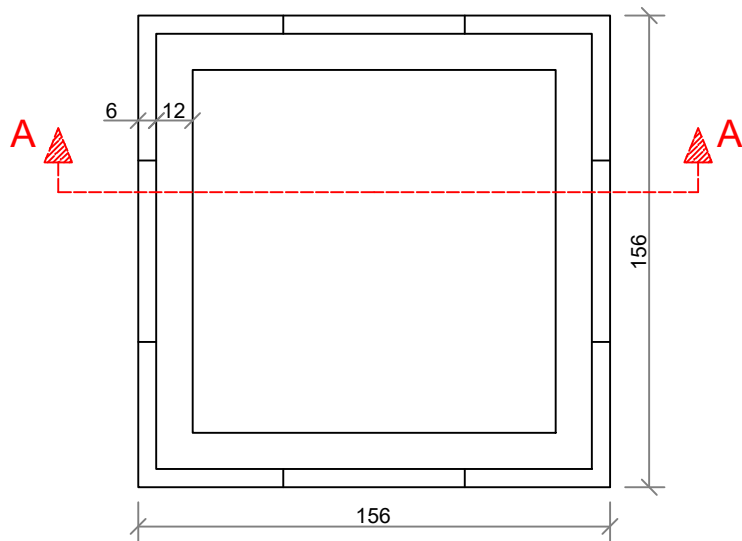


Pozzetto: sezione A-A

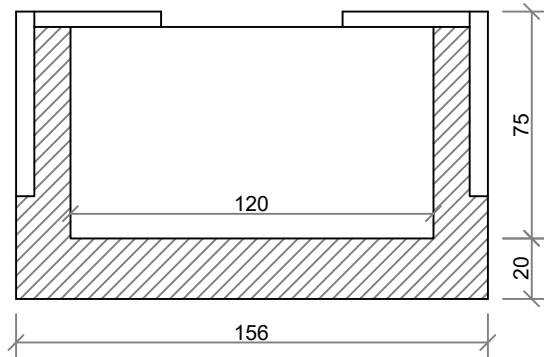

ASSEMBLAGGIO TIPO (con prolunghe)  
vista in sezione

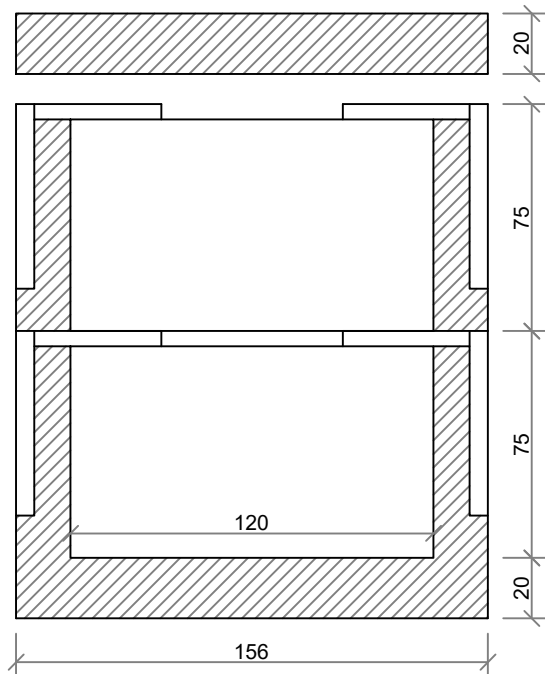

Vista assonometrica

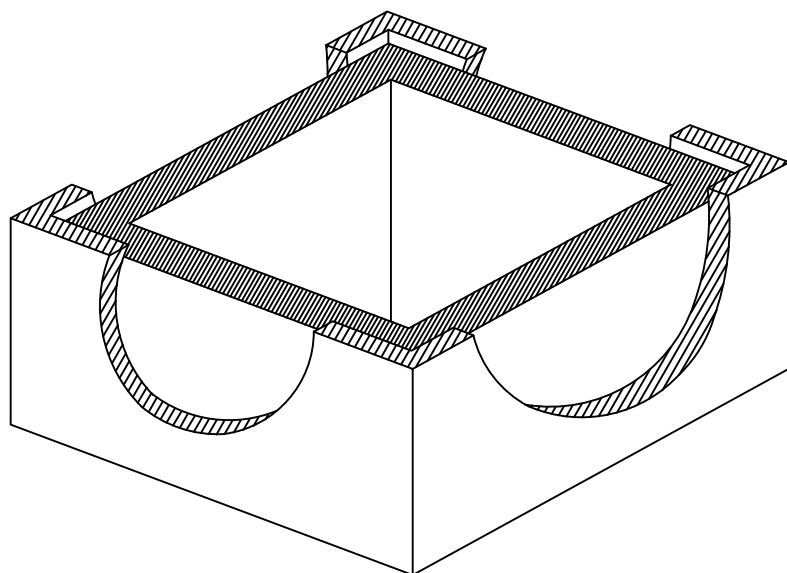

Materiali:  
Calcestruzzo C 25/30  
Barre d'acciaio ad aderenza migliorata,  
Acciaio tipo B450A