



REGIONE MOLISE
COMUNE DI CASTROPIGNANO
PROVINCIA DI CAMPOBASSO



RELAZIONE DI CALCOLO: POZZETTO PREFABBRICATO IN CEMENTO ARMATO

Dimensioni: 160x160 cm, h.75 cm, sp. 20 cm

DATA:
SETTEMBRE 2019

TITOLO ELABORATO

CODICE ELABORATO:

SCALA:
1:25

DISEGNO ARCHITETTONICO

D01

L'impresa:
COLITTO UGO & VITTORIO snc



Il Progettista Strutturale:




Timbro e firma


POZZETTO (160x160 cm, h. 75 cm)

Scala 1:25 - (misure in cm)


Chiusino - vista in pianta

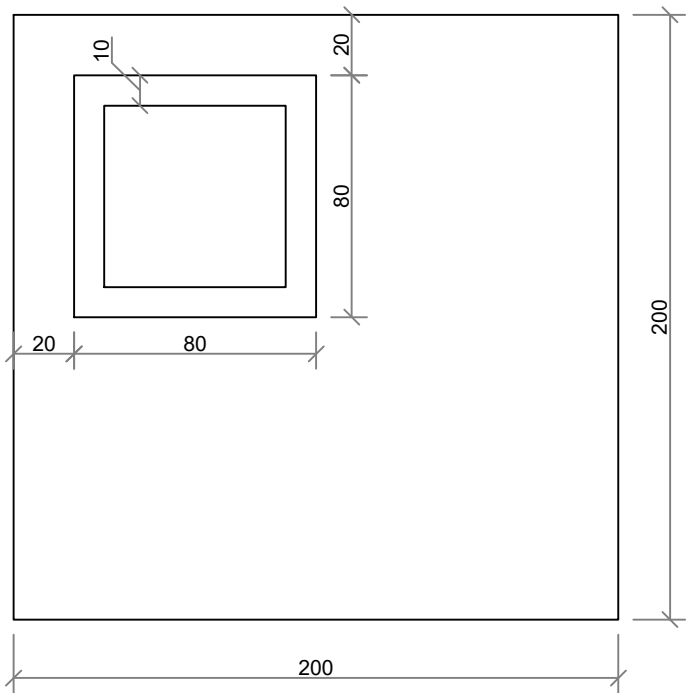


Pozzetto - vista in pianta

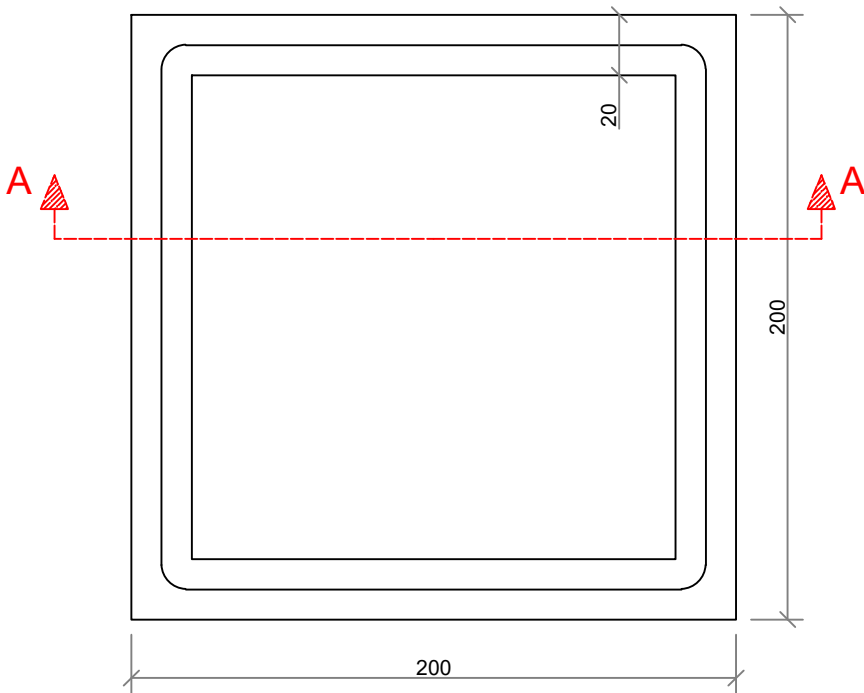


Pozzetto: sezione A-A

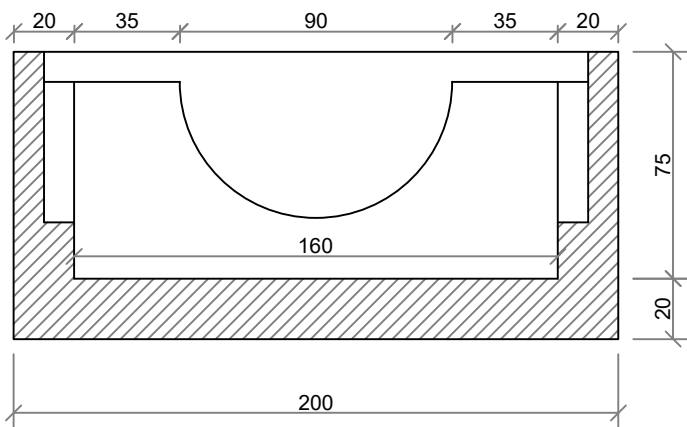

ASSEMBLAGGIO TIPO (con prolunghe)
vista in sezione

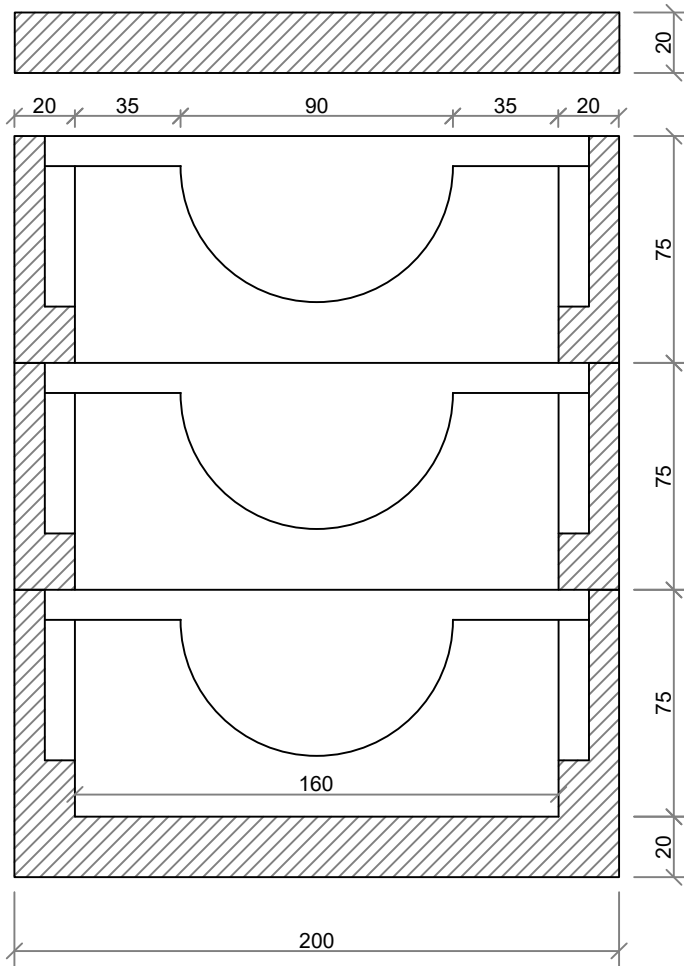

Vista assonometrica

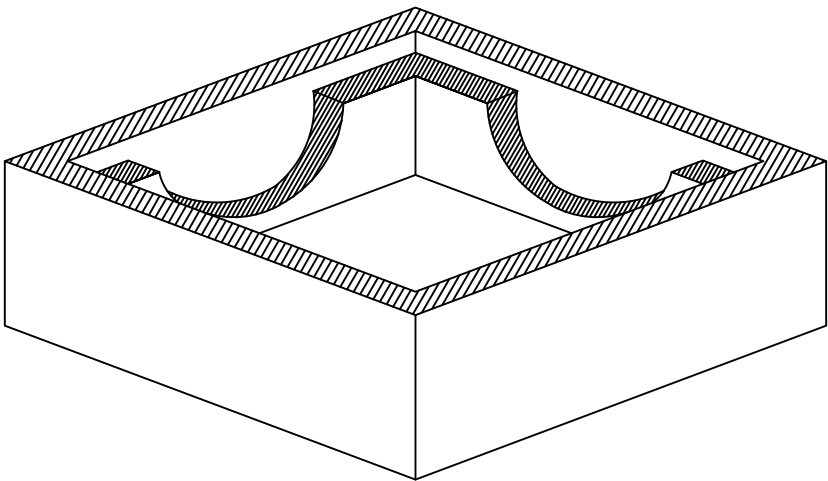

Materiali:
Calcestruzzo C 25/30
Barre d'acciaio ad aderenza migliorata,
Acciaio tipo B450A