



REGIONE MOLISE
COMUNE DI CASTROPIGNANO
PROVINCIA DI CAMPOBASSO



RELAZIONE DI CALCOLO: POZZETTO PREFABBRICATO IN CEMENTO ARMATO

Dimensioni: 80x80 cm, h. 80 cm, sp. 10 cm

DATA:
SETTEMBRE 2019

TITOLO ELABORATO

CODICE ELABORATO:

SCALA:
1:25

DISEGNO ARCHITETTONICO
E ARMATURA POZZETTO

D01/02

L'impresa:
COLITTO UGO & VITTORIO snc



Il Progettista Strutturale:




Timbro e firma


POZZETTO (80x80 cm, h. 80 cm)

Scala 1:25 - (misure in cm)


Chiusino - vista in pianta

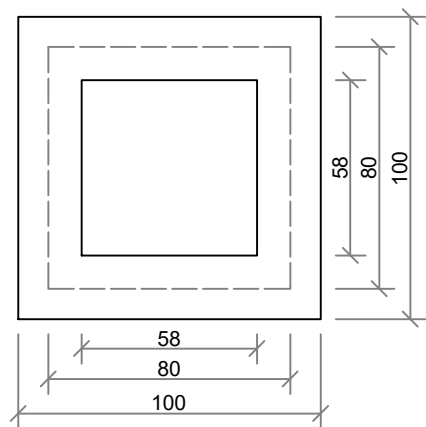


Pozzetto - vista in pianta

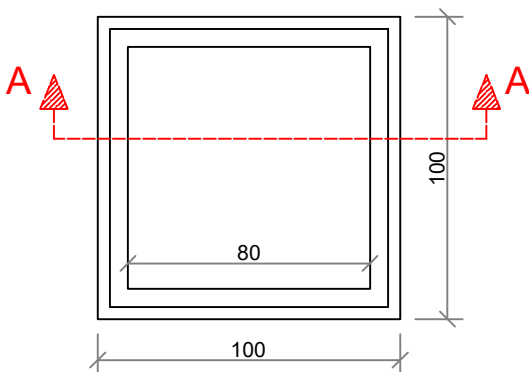


Pozzetto: sezione A-A

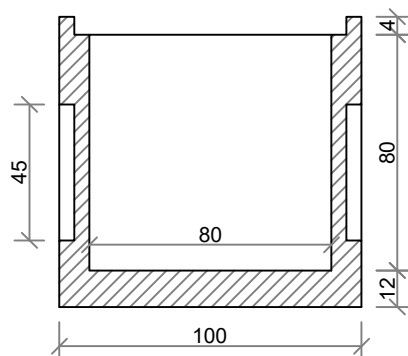

Vista assonometrica

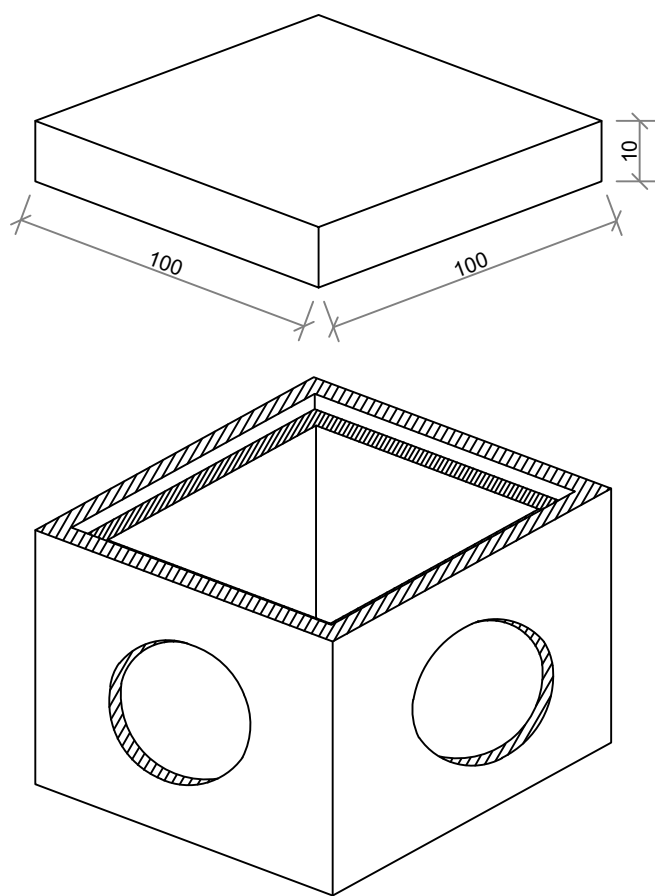

ASSEMBLAGGIO TIPO (con prolunghe)
vista in sezione

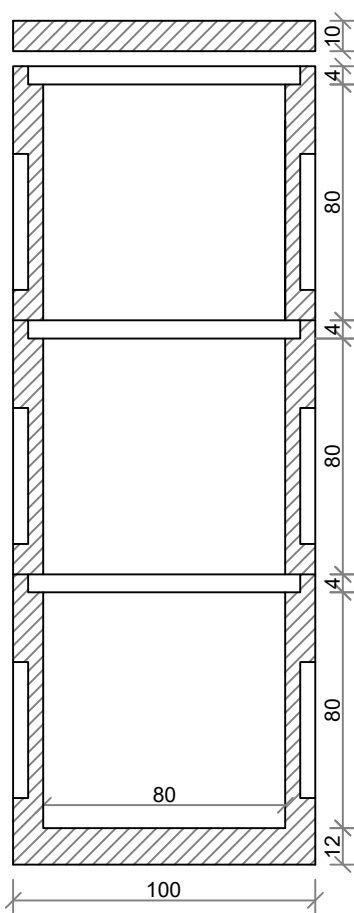


Materiali:
Calcestruzzo C 25/30
Barre d'acciaio ad aderenza migliorata,
Acciaio tipo B450A

ARMATURA DEL POZZETTO

(dimensioni 80x80 cm, h. 80 cm)

Scala 1:25 - (misure in cm)

ARMATURA DEL COPERCHIO

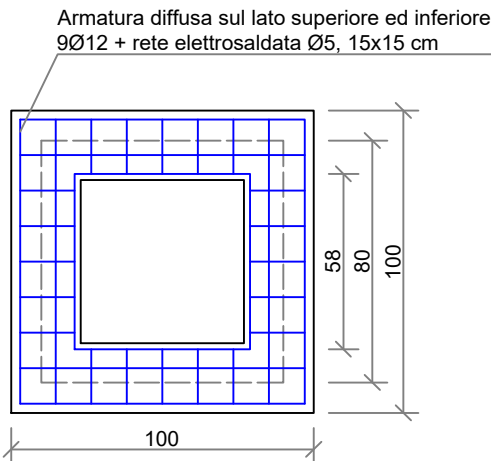

ARMATURA PLATEA

